

Kết nối vượt trội Ngay cửa ngõ phía Đông

Với vị trí đắc địa, nằm trên các trục đường trọng điểm Tân Lập, Vành đai Làng Đại học và tuyến Metro Bến Thành - Suối Tiên đang được triển khai, The EastGate là tâm điểm kết nối những đô thị lớn của vùng kinh tế trọng điểm phía Nam như: TP. HCM, TP. Dĩ An, TP. Biên Hòa, Bà Rịa - Vũng Tàu...

Vị trí này còn giúp cư dân hưởng trọn loạt tiện ích đẳng cấp của khu vực: khu du lịch Suối Tiên, bến xe Miền Đông mới, các trường Đại học danh tiếng phía Nam, khu công nghệ cao TP. Thủ Đức...




The EastGate

Căn hộ hiện đại - Hội tụ đẳng cấp

Tọa lạc ngay cửa ngõ thành phố Thủ Đức cùng thiết kế hiện đại, The EastGate là không gian sống lý tưởng của người trẻ Bình Dương và TP. HCM. Với 712 căn hộ hoàn thiện, được bàn giao cho khách hàng với chất lượng vượt trội và vô vàn tiện ích đẳng cấp: trung tâm thương mại, hồ bơi, gym, yoga, khu BBQ, nhà trẻ, khu vui chơi trẻ em... cùng an ninh 24/7.

The EastGate xứng tầm là tổ ấm lý tưởng, không gian sống tiện nghi và mang lại những trải nghiệm hoàn hảo cho cư dân.

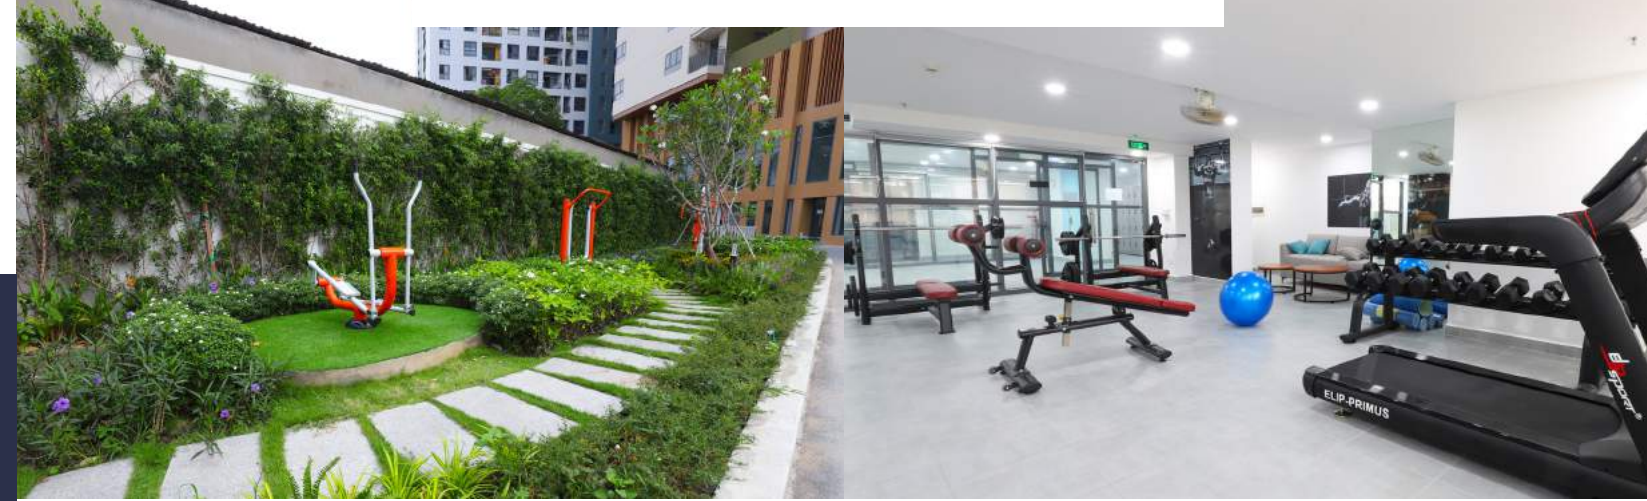

Khu căn hộ hiện đại
ngay cửa ngõ phía Đông

Giá chỉ từ **1,2** tỷ /căn

“Chìa khóa Trao tay - Nhận ngay nhà ở”



8 LÝ DO CHỌN THE EASTGATE

- Kết nối vượt trội**
Ngay cửa ngõ phía Đông
- Không gian xanh mát**
Đưa thiên nhiên vào không gian sống
- Tiện ích ngoại khu đa dạng**
Làng đại học, BV Ung Bướu, ga Metro, BX Miền Đông mới,...
- Tiện ích nội khu đẳng cấp**
TTTM, công viên, hồ bơi, BBQ, gym, khu vui chơi trẻ em,...
- Sản phẩm đa dạng**
Căn Studio, căn 1 PN, căn 2 PN
- An ninh 24/7**
3 lớp bảo mật, an toàn tối đa
- An cư dễ dàng**
Chỉ 360 triệu, nhận nhà ở ngay
- Đầu tư xứng tầm**
100% căn hộ cho tiềm năng sinh lời lớn



MẶT BẰNG TẦNG 2 ĐIỂN HÌNH BLOCK B

- B.02-01** DTXD: 69.7m² DTSĐ: 64.1m²
- B.02-02** DTXD: 43.5m² DTSĐ: 39.7m²
- B.02-03** DTXD: 43.3m² DTSĐ: 39.8m²
- B.02-04** DTXD: 44.5m² DTSĐ: 41m²
- B.02-05** DTXD: 44.5m² DTSĐ: 41m²
- B.02-06** DTXD: 43.3m² DTSĐ: 39.8m²
- B.02-07** DTXD: 43.5m² DTSĐ: 39.7m²
- B.02-08** DTXD: 36.1m² DTSĐ: 31.7m²
- B.02-24** DTXD: 40.8m² DTSĐ: 35.8m²
- B.02-23** DTXD: 36.2m² DTSĐ: 33m²
- B.02-22** DTXD: 56m² DTSĐ: 52.5m²
- B.02-21** DTXD: 40.8m² DTSĐ: 37m²
- B.02-20** DTXD: 69.7m² DTSĐ: 64.1m²
- B.02-19** DTXD: 43.5m² DTSĐ: 39.7m²
- B.02-18** DTXD: 43.3m² DTSĐ: 39.8m²
- B.02-17** DTXD: 44.5m² DTSĐ: 41m²
- B.02-16** DTXD: 44.5m² DTSĐ: 41m²
- B.02-15** DTXD: 43.3m² DTSĐ: 39.8m²
- B.02-14** DTXD: 43.5m² DTSĐ: 39.7m²
- B.02-12B** DTXD: 36.1m² DTSĐ: 31.7m²




BLOCK A

- A.02-02** DTXD: 62.2m² DTSĐ: 56.6m²
- A.02-03** DTXD: 36.8m² DTSĐ: 33.5m²
- A.02-04** DTXD: 36.8m² DTSĐ: 33.5m²
- A.02-05** DTXD: 33m² DTSĐ: 29.8m²
- A.02-06** DTXD: 65.2m² DTSĐ: 59.7m²
- A.02-07** DTXD: 57.7m² DTSĐ: 53.7m²
- A.02-08** DTXD: 57.7m² DTSĐ: 53.7m²
- A.02-12B** DTXD: 62.2m² DTSĐ: 56.6m²
- A.02-12** DTXD: 36.8m² DTSĐ: 33.5m²
- A.02-11** DTXD: 36.8m² DTSĐ: 33.5m²
- A.02-10** DTXD: 62.2m² DTSĐ: 56.6m²
- A.02-09** DTXD: 69.4m² DTSĐ: 64.2m²


MẶT BẰNG TẦNG 06 - 10 ĐIỂN HÌNH BLOCK B

- B.06-01** DTXD: 70.1m² DTSĐ: 64.4m²
- B.06-02** DTXD: 43.3m² DTSĐ: 39.7m²
- B.06-03** DTXD: 43.3m² DTSĐ: 39.9m²
- B.06-04** DTXD: 44.7m² DTSĐ: 41.1m²
- B.06-05** DTXD: 44.7m² DTSĐ: 41.1m²
- B.06-06** DTXD: 43.4m² DTSĐ: 39.9m²
- B.06-07** DTXD: 43.3m² DTSĐ: 39.7m²
- B.06-08** DTXD: 70.1m² DTSĐ: 64.4m²
- B.06-24** DTXD: 40.8m² DTSĐ: 35.9m²
- B.06-23** DTXD: 35.3m² DTSĐ: 33.1m²
- B.06-22** DTXD: 56.1m² DTSĐ: 52.2m²
- B.06-21** DTXD: 40.8m² DTSĐ: 37.1m²
- B.06-20** DTXD: 70.1m² DTSĐ: 64.4m²
- B.06-19** DTXD: 43.3m² DTSĐ: 39.7m²
- B.06-18** DTXD: 43.3m² DTSĐ: 39.9m²
- B.06-17** DTXD: 44.7m² DTSĐ: 41.1m²
- B.06-16** DTXD: 44.7m² DTSĐ: 41.1m²
- B.06-15** DTXD: 43.3m² DTSĐ: 39.9m²
- B.06-14** DTXD: 43.4m² DTSĐ: 39.7m²
- B.06-12B** DTXD: 70.1m² DTSĐ: 64.4m²

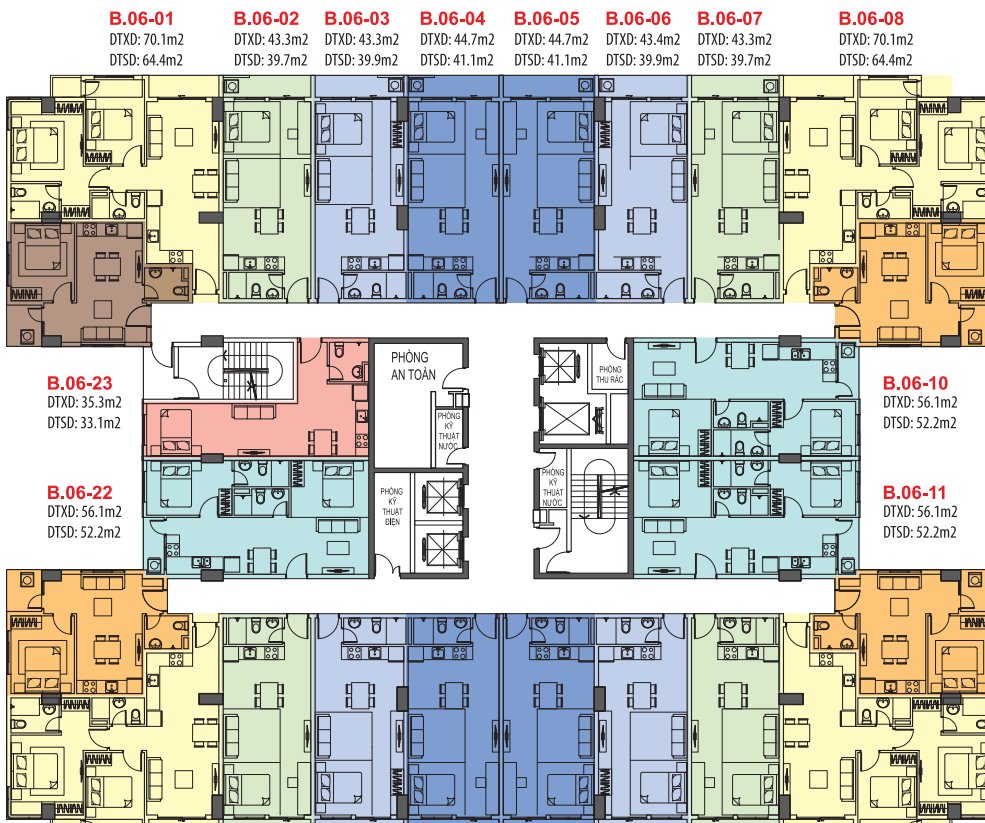


BLOCK A

- A.06-01** DTXD: 65m² DTSĐ: 60m²
- A.06-02** DTXD: 59.8m² DTSĐ: 55.2m²
- A.06-03** DTXD: 36.0m² DTSĐ: 32.8m²
- A.06-04** DTXD: 36.0m² DTSĐ: 32.8m²
- A.06-05** DTXD: 32.4m² DTSĐ: 29.2m²
- A.06-06** DTXD: 60.7m² DTSĐ: 55.2m²
- A.06-07** DTXD: 55.6m² DTSĐ: 51.7m²
- A.06-08** DTXD: 55.6m² DTSĐ: 51.7m²
- A.06-16** DTXD: 55.6m² DTSĐ: 51.7m²
- A.06-15** DTXD: 55.6m² DTSĐ: 51.7m²
- A.06-14** DTXD: 65m² DTSĐ: 60m²
- A.06-12B** DTXD: 59.8m² DTSĐ: 55.2m²
- A.06-12** DTXD: 36.0m² DTSĐ: 32.8m²
- A.06-11** DTXD: 36.0m² DTSĐ: 32.8m²
- A.06-10** DTXD: 59.8m² DTSĐ: 55.2m²
- A.06-09** DTXD: 65m² DTSĐ: 60m²

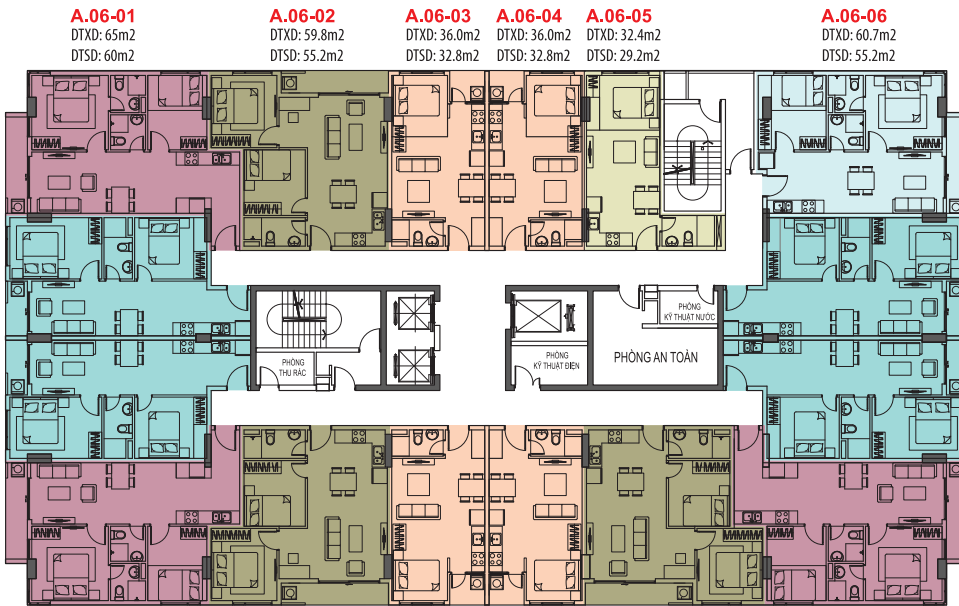

MẶT BẰNG TẦNG 3 - 5 ĐIỂN HÌNH BLOCK B

- B.03-01** DTXD: 70m² DTSĐ: 64.4m²
- B.03-02** DTXD: 43.3m² DTSĐ: 39.7m²
- B.03-03** DTXD: 43.4m² DTSĐ: 39.9m²
- B.03-04** DTXD: 44.6m² DTSĐ: 41.1m²
- B.03-05** DTXD: 44.6m² DTSĐ: 41.1m²
- B.03-06** DTXD: 43.4m² DTSĐ: 39.9m²
- B.03-07** DTXD: 43.3m² DTSĐ: 39.7m²
- B.03-08** DTXD: 70m² DTSĐ: 64.4m²
- B.03-24** DTXD: 39.5m² DTSĐ: 35.9m²
- B.03-23** DTXD: 35.2m² DTSĐ: 33m²
- B.03-22** DTXD: 56m² DTSĐ: 52.2m²
- B.03-21** DTXD: 40.8m² DTSĐ: 35.9m²
- B.03-20** DTXD: 70m² DTSĐ: 64.4m²
- B.03-19** DTXD: 43.3m² DTSĐ: 39.7m²
- B.03-18** DTXD: 43.4m² DTSĐ: 39.9m²
- B.03-17** DTXD: 44.6m² DTSĐ: 41.1m²
- B.03-16** DTXD: 44.6m² DTSĐ: 41.1m²
- B.03-15** DTXD: 43.4m² DTSĐ: 39.9m²
- B.03-14** DTXD: 43.3m² DTSĐ: 39.7m²
- B.03-12B** DTXD: 70m² DTSĐ: 64.4m²

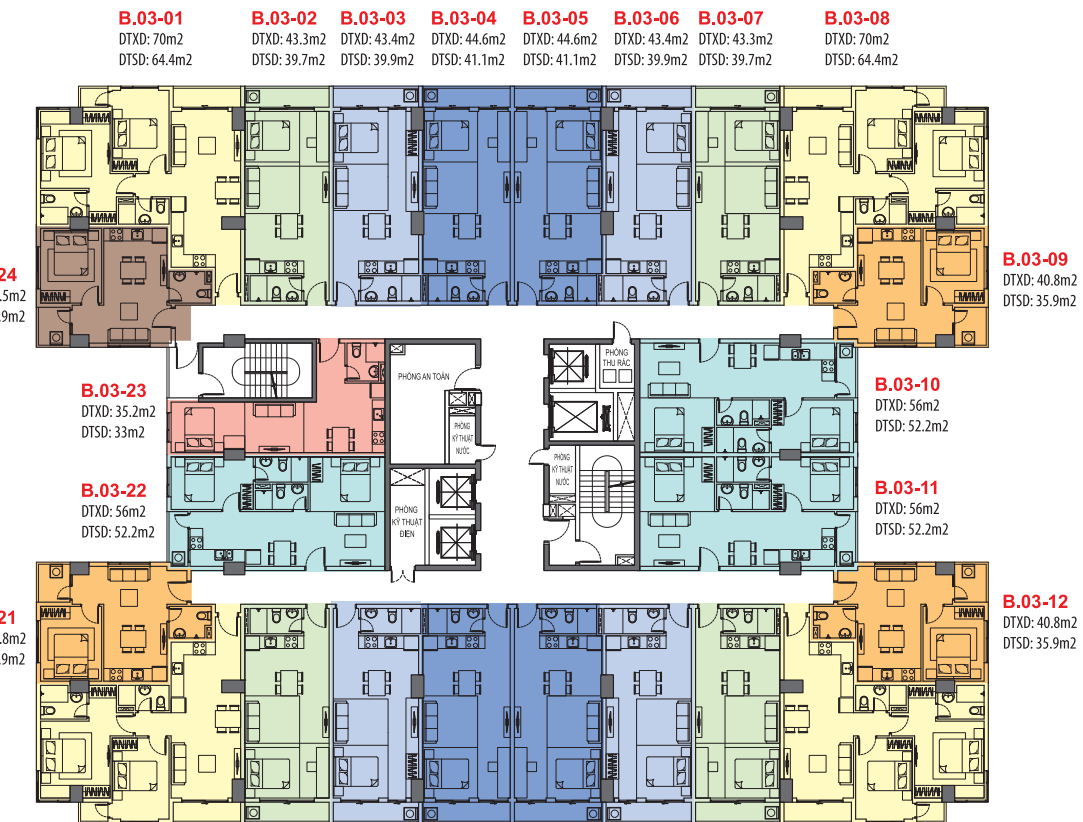


BLOCK A

- A.03-01** DTXD: 70m² DTSĐ: 64.4m²
- A.03-02** DTXD: 61.4m² DTSĐ: 56.6m²
- A.03-03** DTXD: 36.9m² DTSĐ: 33.6m²
- A.03-04** DTXD: 36.9m² DTSĐ: 33.6m²
- A.03-05** DTXD: 33.1m² DTSĐ: 29.9m²
- A.03-06** DTXD: 65.4m² DTSĐ: 59.6m²
- A.03-07** DTXD: 57.8m² DTSĐ: 53.8m²
- A.03-08** DTXD: 57.8m² DTSĐ: 53.8m²
- A.03-16** DTXD: 57.8m² DTSĐ: 53.8m²
- A.03-15** DTXD: 57.8m² DTSĐ: 53.8m²
- A.03-14** DTXD: 70m² DTSĐ: 64.4m²
- A.03-12B** DTXD: 61.4m² DTSĐ: 56.6m²
- A.03-12** DTXD: 36.9m² DTSĐ: 33.6m²
- A.03-11** DTXD: 36.9m² DTSĐ: 33.6m²
- A.03-10** DTXD: 61.4m² DTSĐ: 56.6m²
- A.03-09** DTXD: 70m² DTSĐ: 64.4m²

MẶT BẰNG TẦNG 11 - 19 ĐIỂN HÌNH BLOCK B

- B.11-01** DTXD: 70.3m² DTSĐ: 64.7m²
- B.11-02** DTXD: 43.3m² DTSĐ: 39.7m²
- B.11-03** DTXD: 43.3m² DTSĐ: 40m²
- B.11-04** DTXD: 44.7m² DTSĐ: 41.2m²
- B.11-05** DTXD: 44.7m² DTSĐ: 41.2m²
- B.11-06** DTXD: 43.3m² DTSĐ: 40m²
- B.11-07** DTXD: 43.3m² DTSĐ: 39.7m²
- B.11-08** DTXD: 70.3m² DTSĐ: 64.7m²
- B.11-24** DTXD: 39.7m² DTSĐ: 36m²
- B.11-23** DTXD: 36.3m² DTSĐ: 33.1m²
- B.11-22** DTXD: 56.2m² DTSĐ: 52.3m²
- B.11-21** DTXD: 41.5m² DTSĐ: 37.2m²
- B.11-20** DTXD: 70.3m² DTSĐ: 64.7m²
- B.11-19** DTXD: 43.3m² DTSĐ: 39.7m²
- B.11-18** DTXD: 43.3m² DTSĐ: 40m²
- B.11-17** DTXD: 44.7m² DTSĐ: 41.2m²
- B.11-16** DTXD: 44.7m² DTSĐ: 41.2m²
- B.11-15** DTXD: 43.3m² DTSĐ: 40m²
- B.11-14** DTXD: 43.3m² DTSĐ: 39.7m²
- B.11-12B** DTXD: 70.3m² DTSĐ: 64.7m²

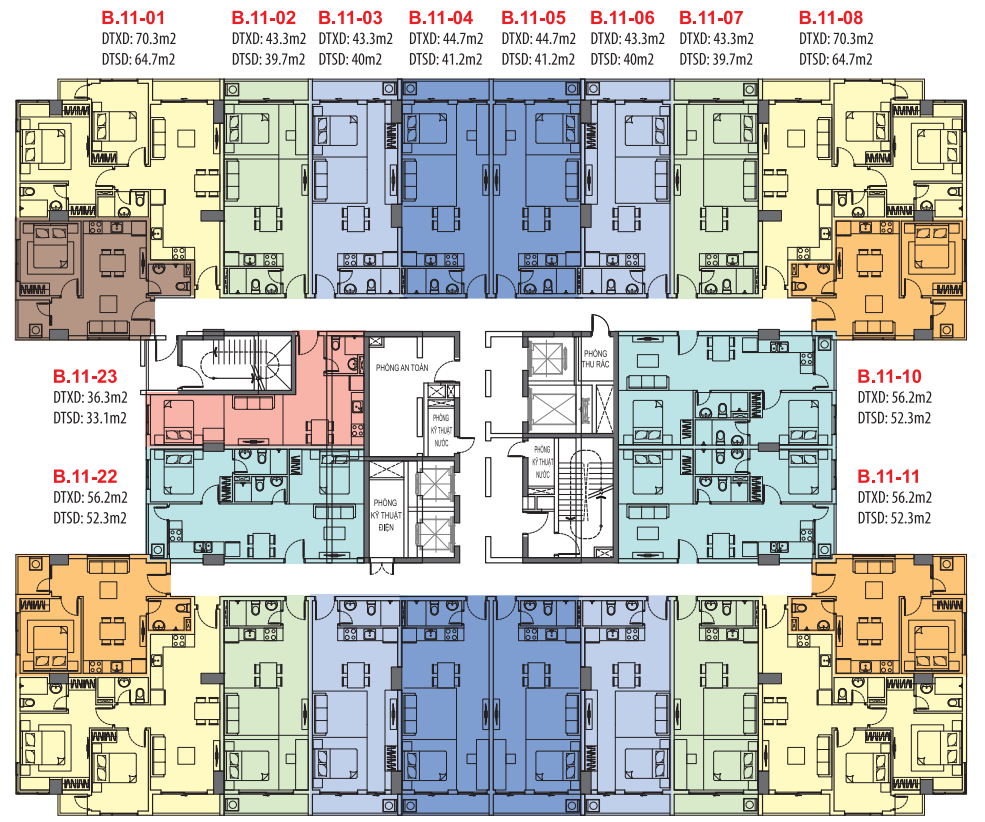

BLOCK A

- A.11-01** DTXD: 65.3m² DTSĐ: 60.3m²
- A.11-02** DTXD: 59.9m² DTSĐ: 55.2m²
- A.11-03** DTXD: 36.1m² DTSĐ: 32.9m²
- A.11-04** DTXD: 36.1m² DTSĐ: 32.9m²
- A.11-05** DTXD: 32.5m² DTSĐ: 29.3m²
- A.11-06** DTXD: 61.4m² DTSĐ: 55.7m²
- A.11-07** DTXD: 55.7m² DTSĐ: 51.8m²
- A.11-08** DTXD: 55.7m² DTSĐ: 51.8m²
- A.11-16** DTXD: 55.7m² DTSĐ: 51.8m²
- A.11-15** DTXD: 55.7m² DTSĐ: 51.8m²
- A.11-14** DTXD: 65.3m² DTSĐ: 60.3m²
- A.11-12B** DTXD: 59.9m² DTSĐ: 55.2m²
- A.11-12** DTXD: 36.1m² DTSĐ: 32.9m²
- A.11-11** DTXD: 36.1m² DTSĐ: 32.9m²
- A.11-10** DTXD: 59.9m² DTSĐ: 55.2m²
- A.11-09** DTXD: 65.3m² DTSĐ: 60.3m²

