

## KIẾN TRÚC HIỆN ĐẠI TIỆN NGHI ĐẲNG CẤP

The EastGate được thiết kế kiến trúc theo phong cách hiện đại, kết hợp Á-Âu đầy tinh tế mang tiêu chuẩn một khu căn hộ khách sạn 3 Sao bởi các kiến trúc sư tài năng và nhiều kinh nghiệm. Các căn hộ được bố trí từ 1 đến 2 phòng ngủ, với diện tích đa dạng từ 32,5 - 69,7m<sup>2</sup>. Tất cả các căn hộ đều có ban công để nhận ánh sáng và gió tự nhiên.

Bên cạnh đó The EastGate còn là một dự án với nhiều tiện ích cho quý khách hàng như tầng Trung tâm thương mại, Dịch vụ, Hồ bơi, BBQ, Công viên, nhà trẻ, Khu ẩm thực... mang đến sự hài lòng vượt trên cả sự mong đợi cho khách



phối cảnh trung tâm thương mại



phối cảnh hồ bơi



phối cảnh nội thất



phối cảnh nội thất



### MẶT BẰNG TỔNG THỂ



The EastGate

*Khởi nguồn năng lượng*



NGÂN HÀNG VIETCOMBANK  
**CHO VAY 70%**

# MẶT BẰNG TẦNG 2 ĐIỂN HÌNH BLOCK B




# BLOCK A

# MẶT BẰNG TẦNG 6 -10 ĐIỂN HÌNH BLOCK B



# BLOCK A

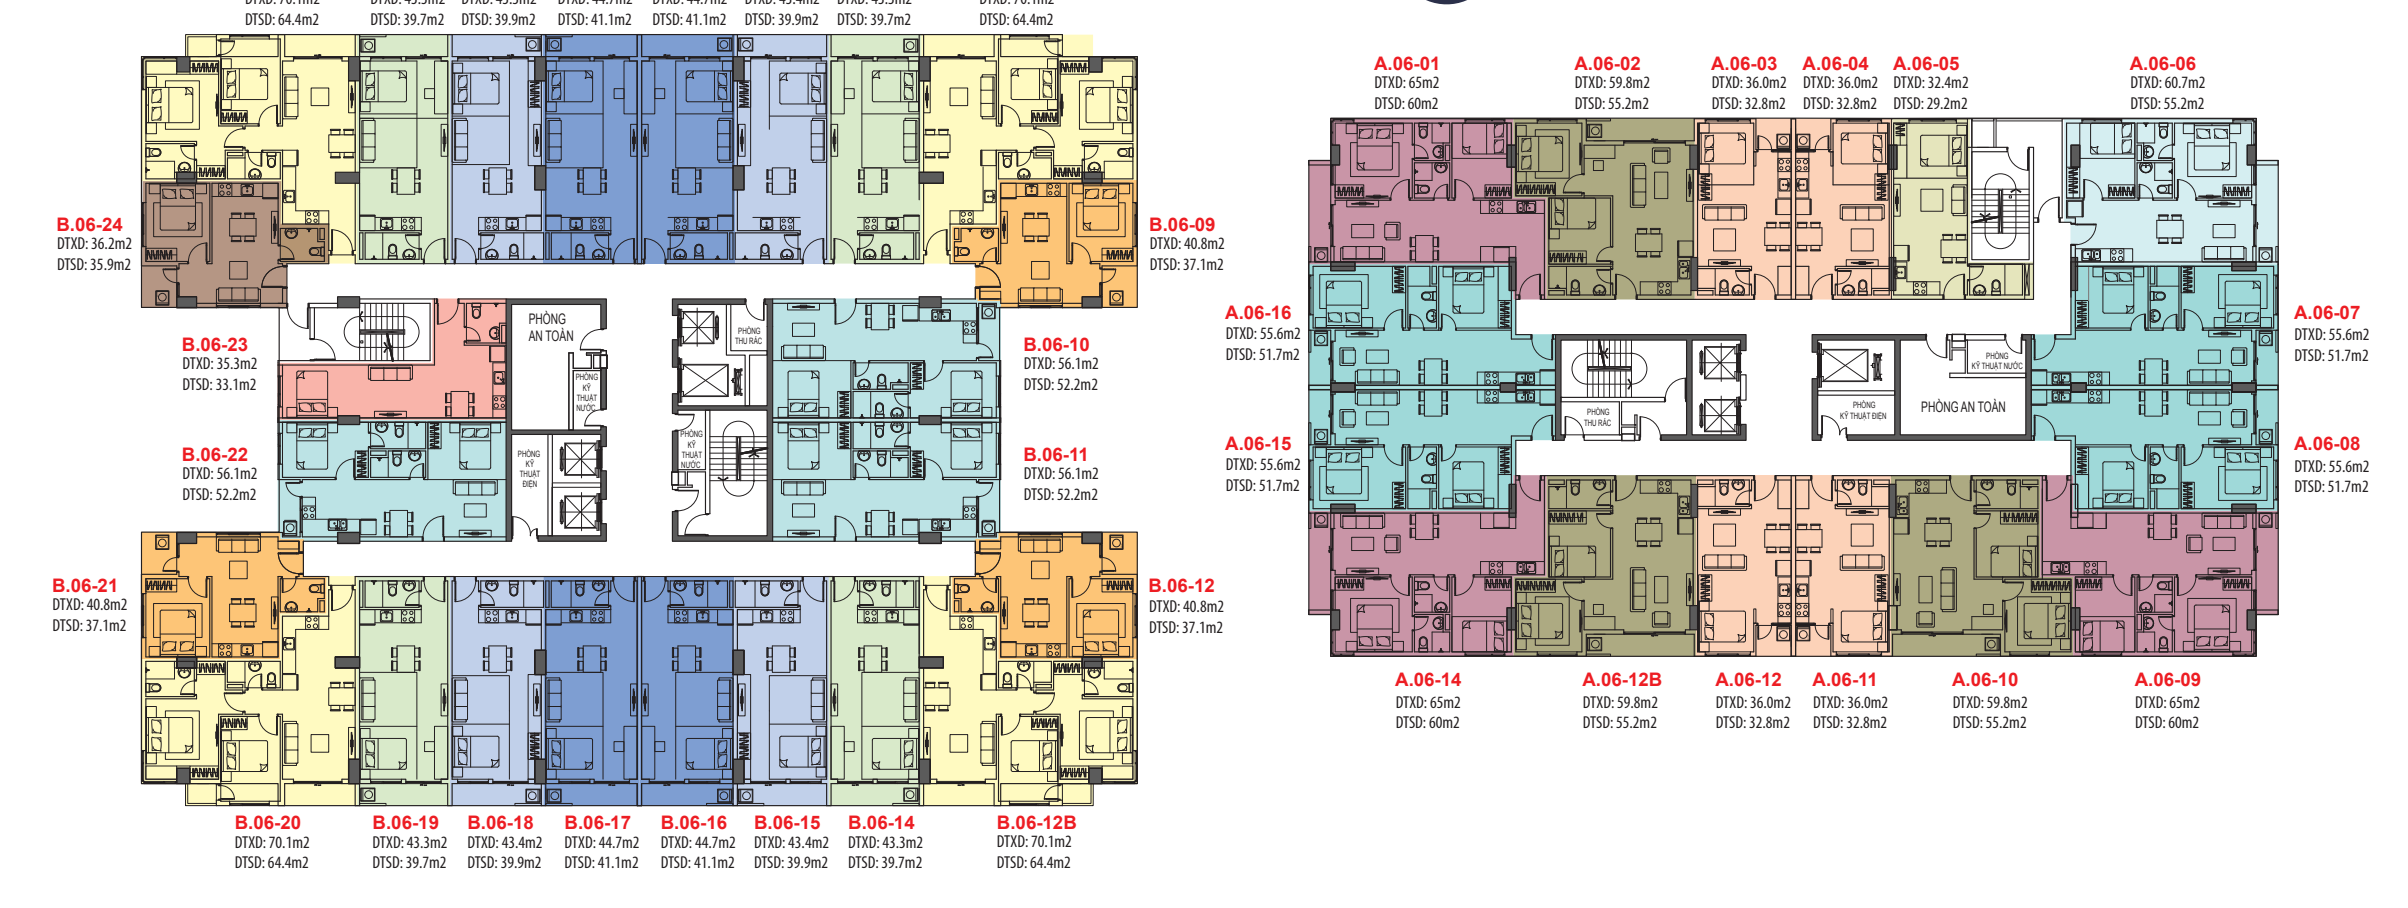

# MẶT BẰNG TẦNG 3 -5 ĐIỂN HÌNH BLOCK B



# BLOCK A

# MẶT BẰNG TẦNG 11-19 ĐIỂN HÌNH BLOCK B



# BLOCK A

