
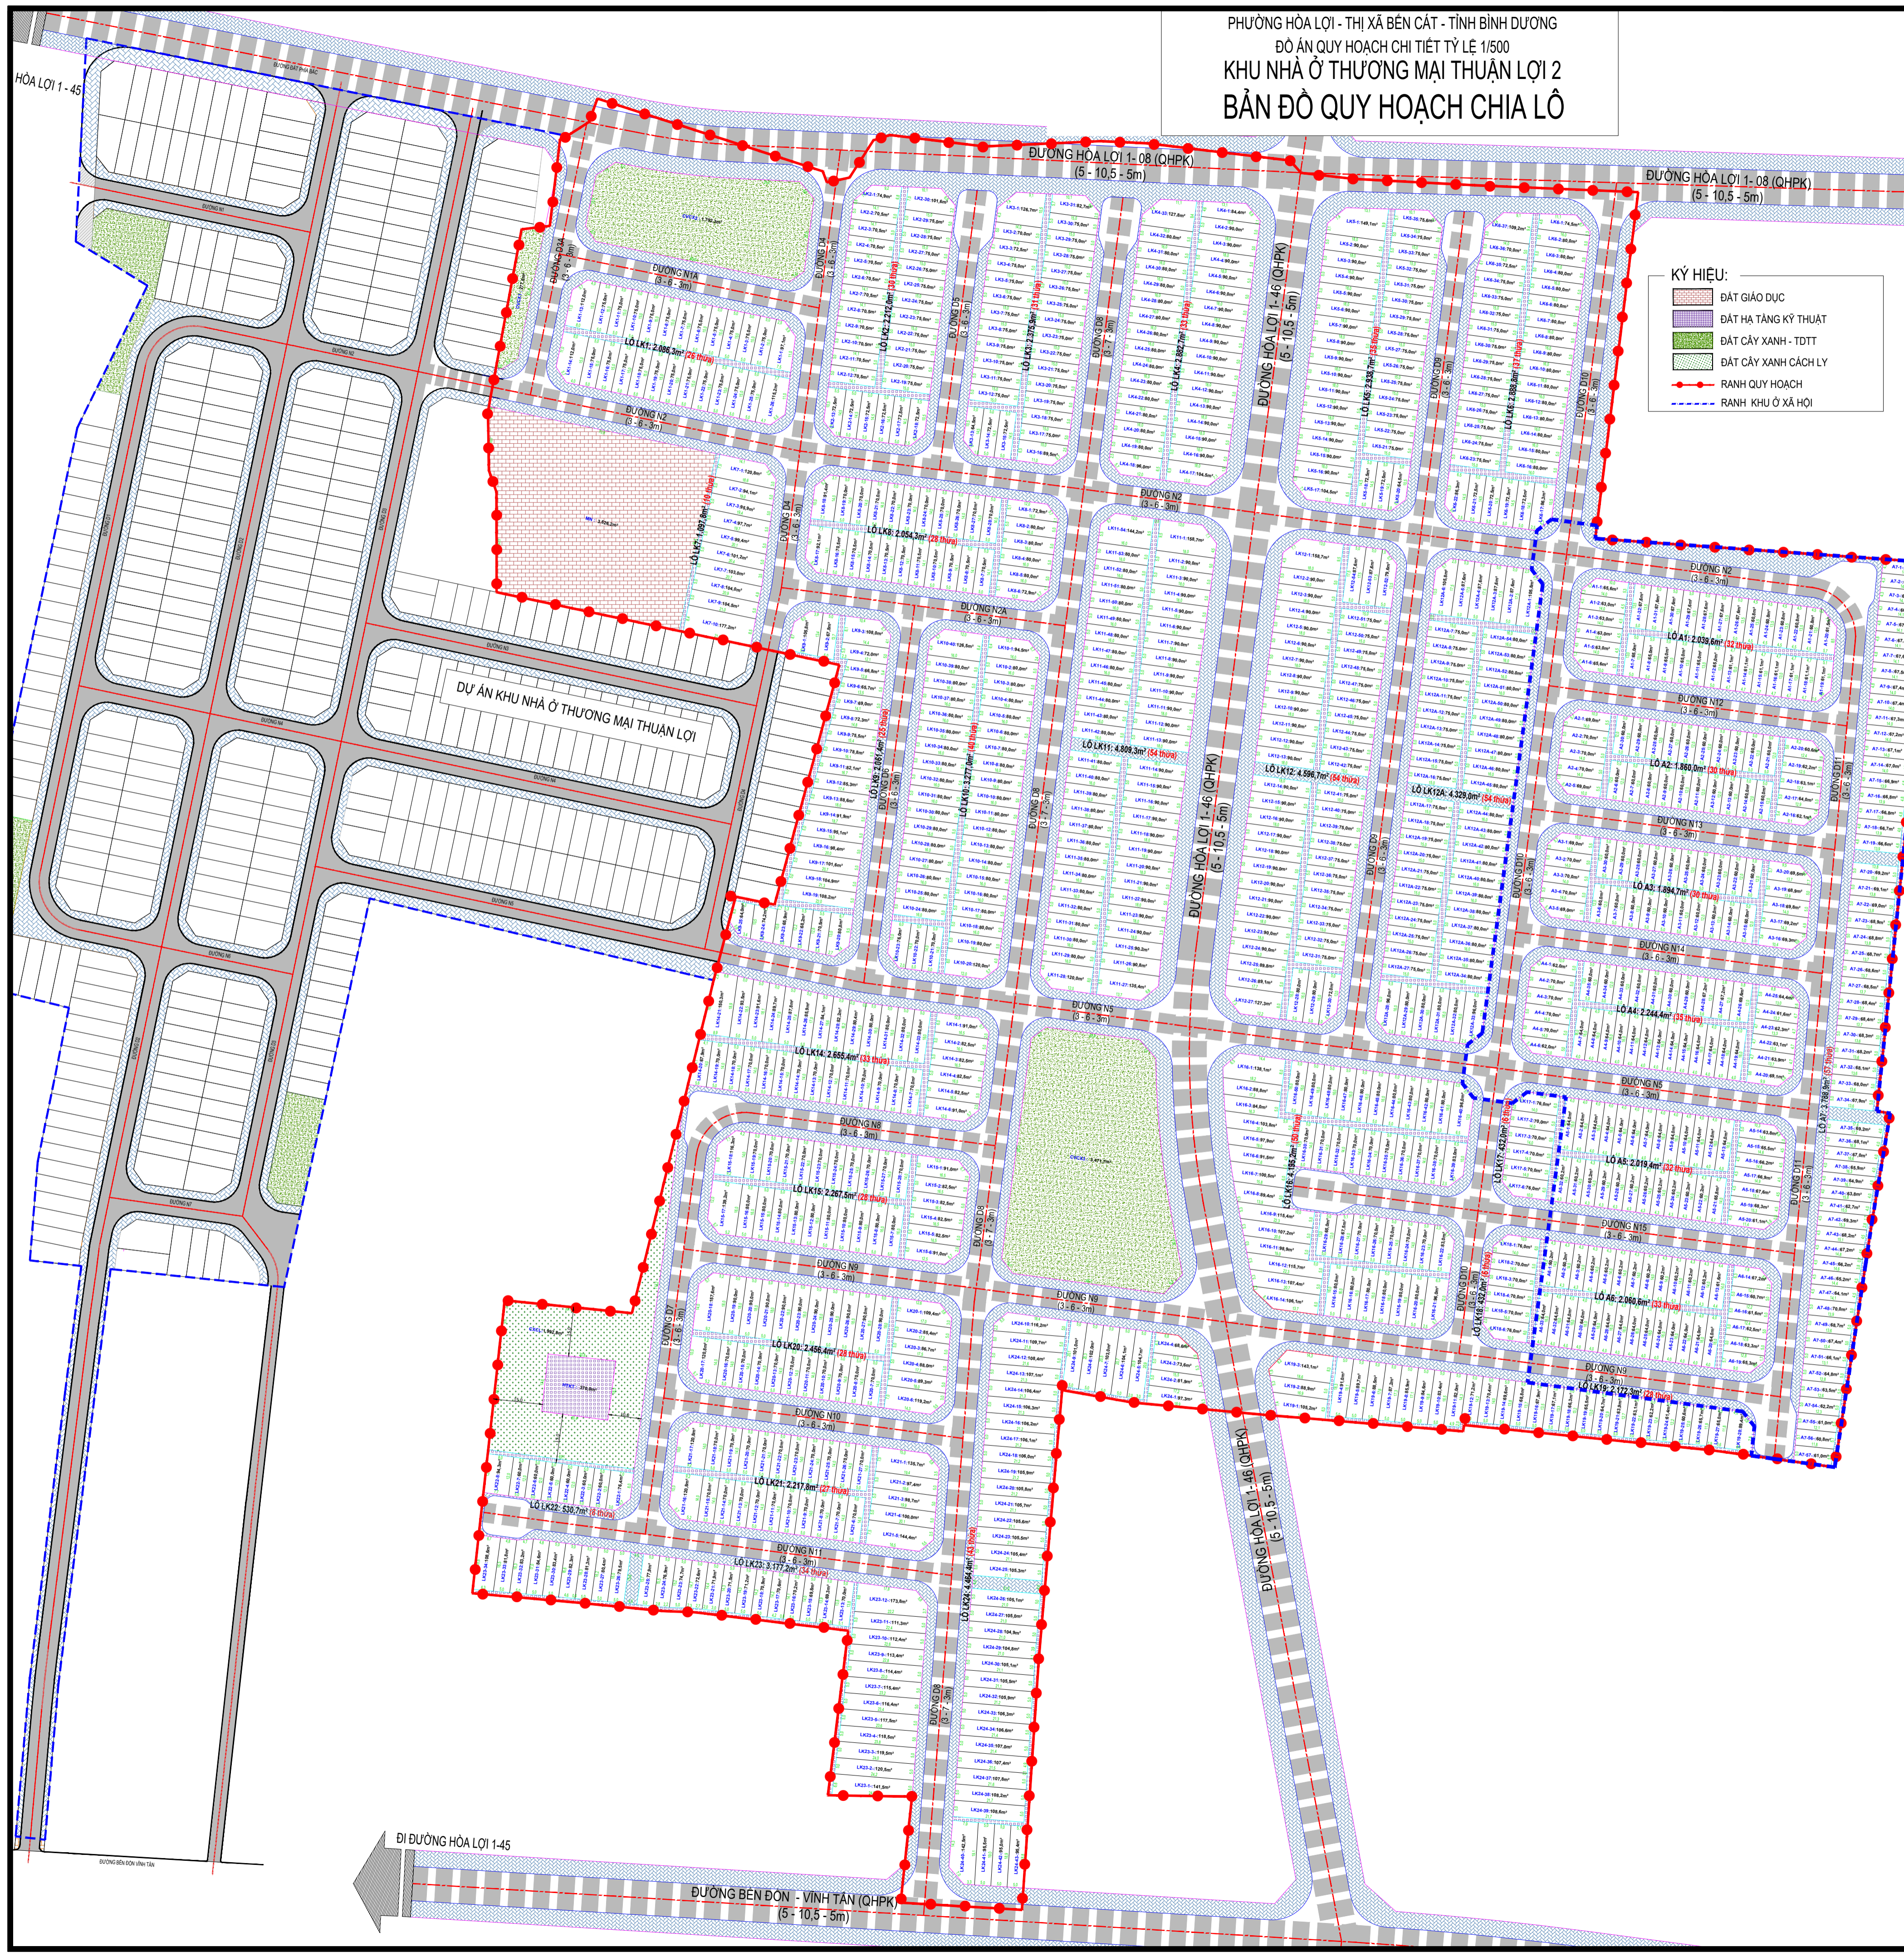


PHƯỜNG HÒA LỢI - THỊ XÃ BẾN CÁT - TỈNH BÌNH DƯƠNG
 ĐỒ ÁN QUY HOẠCH CHI TIẾT TỶ LỆ 1/500
 KHU NHÀ Ở THƯƠNG MẠI THUẬN LỢI 2
 BẢN ĐỒ QUY HOẠCH CHIA LÔ

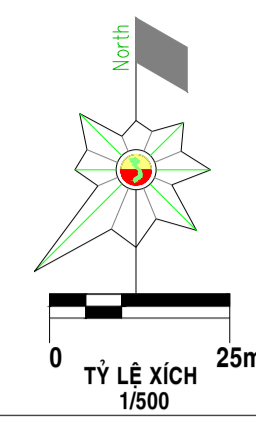

KÝ HIỆU:
 ĐẤT GIÁO DỤC
 ĐẤT HÀ TANG KỸ THUẬT
 ĐẤT CÂY XANH - TĐTT
 ĐẤT CÂY XANH CÁCH LY
 RANH QUY HOẠCH
 RANH KHU Ở XÃ HỘI

BẢNG THỐNG KÊ CHI TIẾT TUNG LÔ									
S.T	HẠNG MỤC CÔNG TRÌNH	KÝ HIỆU LÔ	TÊN TUNG LÔ	HẠNG MỤC MÔ TẢ	MỨC ĐỘ TÍCH LẬP	TỔNG DT (M ²)	TỔNG DT (M ²)	DIỆN TÍCH LÔ (M ²)	CÁC KH (M ²)

CƠ QUAN CHỦ QUẢN: Ủy ban Nhân dân Thị xã Bến Cát
 KÊM THEO QUYẾT ĐỊNH SỐ: _____ NGÀY ____ THÁNG ____ NĂM
 CƠ QUAN THAM BAN: PHÒNG QUẢN LÝ ĐÔ THỊ THỊ XÃ BẾN CÁT
 KÊM THEO CÔNG LƯU SỐ: _____ NGÀY ____ THÁNG ____ NĂM
 CHỦ ĐẦU TƯ: CÔNG TY CỔ PHẦN ĐẦU TƯ VÀ PHÁT TRIỂN THUẬN LỢI
 KÊM THEO TỜ TRÌNH SỐ: _____ NGÀY ____ THÁNG ____ NĂM
 CÔNG TRÌNH - DỰ ÁN: ĐỒ ÁN QUY HOẠCH CHI TIẾT TỶ LỆ 1/500
 KHU NHÀ Ở THƯƠNG MẠI THUẬN LỢI 2
 PHƯỜNG HÒA LỢI - THỊ XÃ BẾN CÁT - TỈNH BÌNH DƯƠNG
 TÊN BẢN ĐỒ: **BẢN ĐỒ QUY HOẠCH CHIA LÔ**
 BẢN VẼ: QH-04 | GHEP: 01 X A0 | TỶ LỆ: 1/500 | THÁNG: / / 2020
 THIẾT KẾ: KTS. TRẦN TRUNG ANH
 CHỦ TRÌ: KS. TRẦN ĐỨC AN
 CHỦ NHIỆM: KS. TRẦN ĐỨC AN
 QL. KỸ THUẬT: KS. NGUYỄN DUY VŨ
 PHÓ TỔNG GIÁM ĐỐC: _____

ĐỒ ÁN QUY HOẠCH CHI TIẾT TỶ LỆ 1/500 KHU NHÀ Ở THƯƠNG MẠI THUẬN LỢI 2
 ĐỀ ÁN QUY HOẠCH CHIA LÔ